


ŘEZ A - A

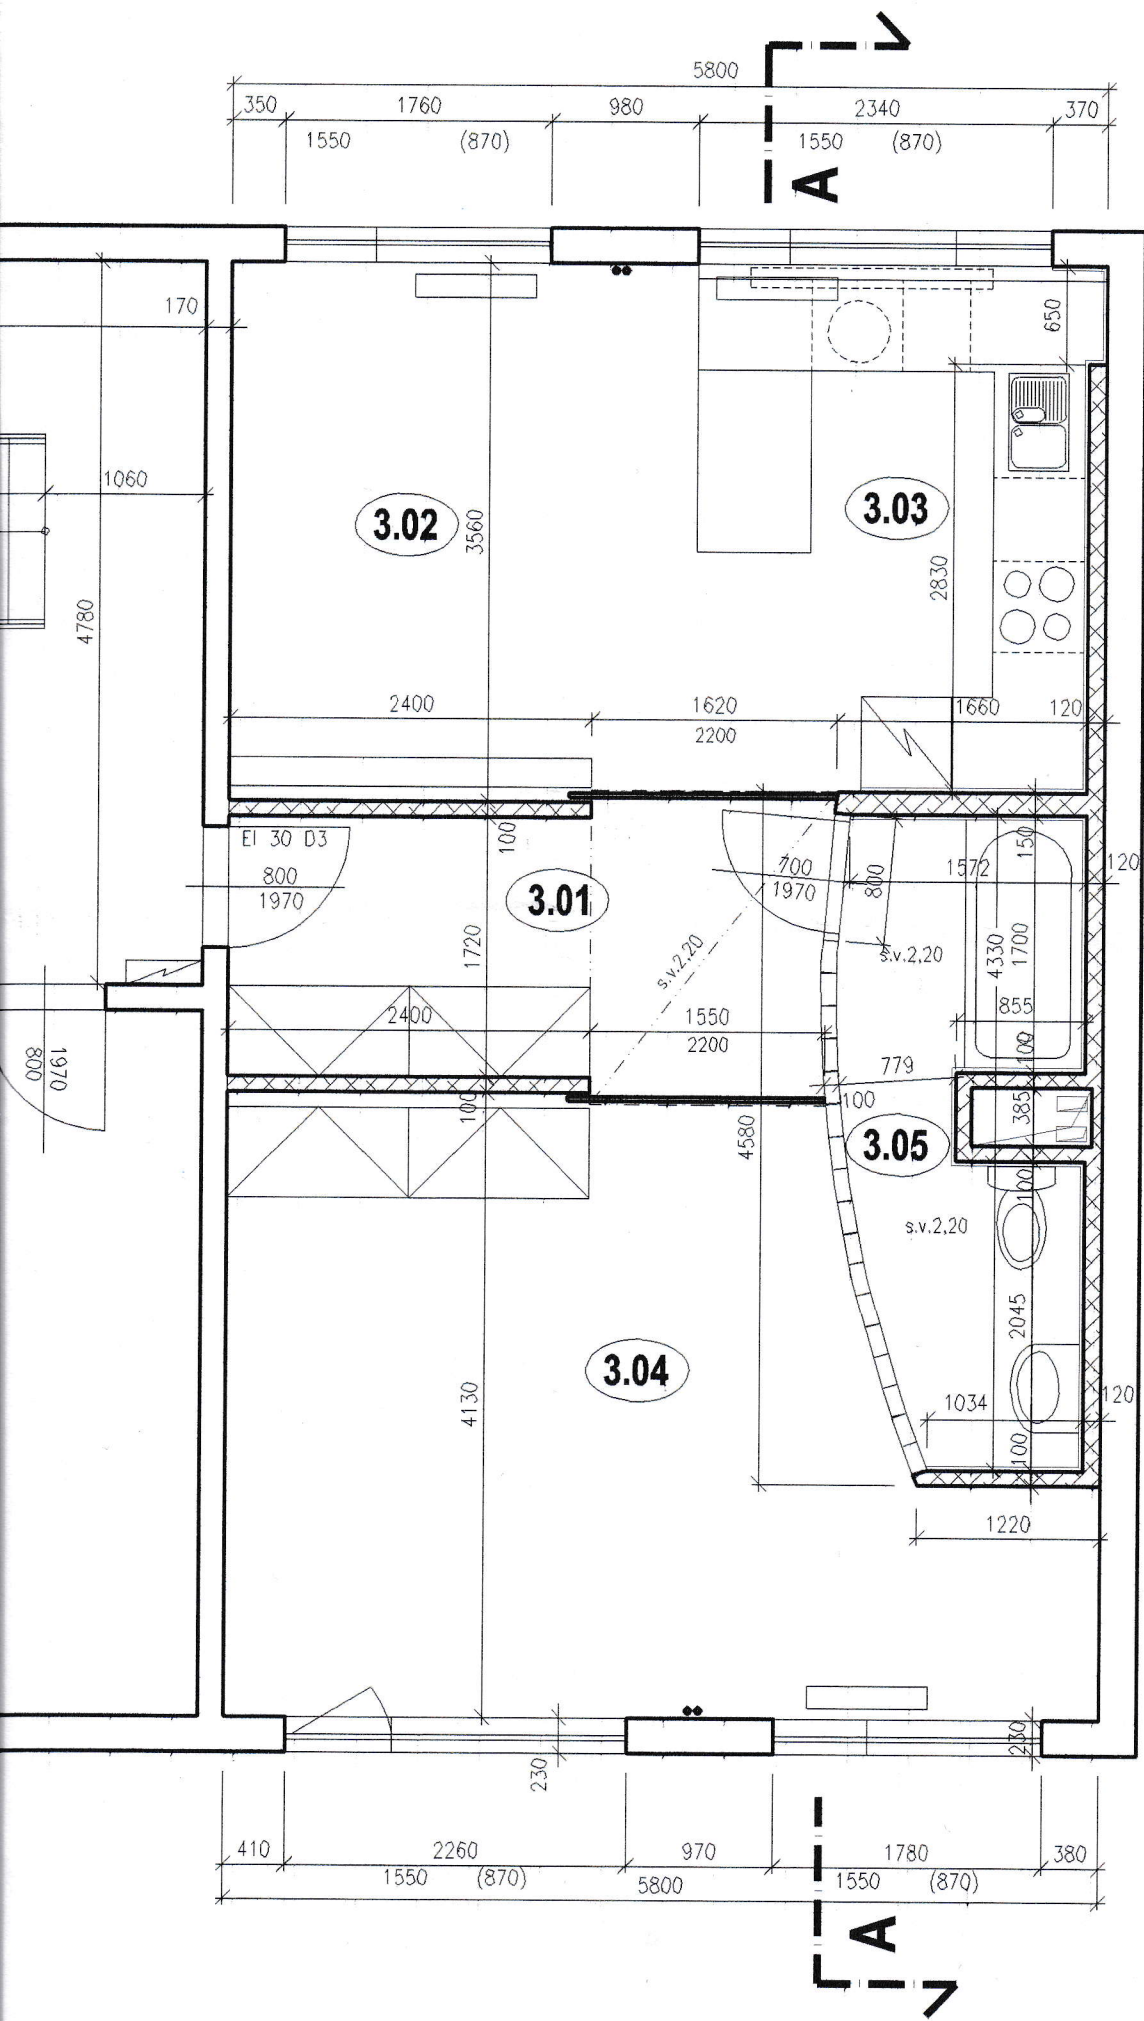


LEGENDA MÍSTNOSTÍ

ČÍSLO	POPIS	m ²	STĚNY	SV	PODLAHY
3.01	PŘEDSÍŇ	7,11	MALBA	2,55 2,20	DŘEVĚNÁ-OŘECH
3.02	OBÝVACÍ POKOJ	12,49	MALBA	2,55	DŘEVĚNÁ-OŘECH
3.03	KUCHYŇSKÝ KOUT	7,70	MALBA	2,55	DŘEVĚNÁ-OŘECH
3.04	POKOJ	19,18	MALBA	2,55	DŘEVĚNÁ-OŘECH
3.05	KOUPELNA A WC	6,00	MALBA	2,20	KERAMICKÁ DL.
3.06	CHODBA + SCHODIŠTĚ	27,70	MALBA	2,55	STÁVAJÍCÍ PVC

**ODBOR STAVEBNÍ
ÚŘADU MĚSTSKÉ ČÁSTI PRAHA 4**
ověřuje za podmínek rozhodnutí

ze dne **- 7 -04- 2006**

č.j.: **P4/136689/106/10ST/INTER/1584**

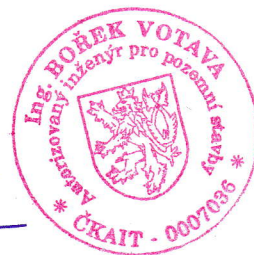

<p>BOMART spol. s r.o. PROJEKČNÍ KANCELÁŘ</p>		NAZEV STAVBY	SKUTEČNÉ PROVEDENÍ STAVBY SLÁDKOVIČOVA 1237, PRAHA 4		STUPEŇ	Skutečné provedení
		INVESTOR	Jana Adamcová, Sládkovičova 1237/13, Praha 4			
<input checked="" type="checkbox"/> Stavební architektická <input type="checkbox"/> Konstrukce <input type="checkbox"/> Ústřední topení <input type="checkbox"/> Vzduchotechnika <input type="checkbox"/> Zdravotní instalace <input type="checkbox"/> Elektroinstalace <input type="checkbox"/> Požární ochrana <input type="checkbox"/> Plán organizace výstavby <input type="checkbox"/> Technologie <input type="checkbox"/> Interier <input type="checkbox"/>	VYPRACOVAL	OBSAH VÝKRESU <h2 style="text-align: center;">PŮDORYS 3.NP, ŘEZ A - A</h2>			ČÍSLO SOUPRAVY	
	Alena Léblová					
	VEDOUČÍ PROJEKTANT					
	ZODPOVĚDNÝ PROJEKTANT					
	AUTOR	Ing. Bořek Votava <i>Bořek</i>				
	DATUM	03/ 2006	MĚŘÍTKO	1:50	FORMÁT	3A4
	ZAKÁZKOVÉ ČÍSLO	58/04/B			ČÍSLO VÝKRESU	3