


Dům č.1

Přízemí

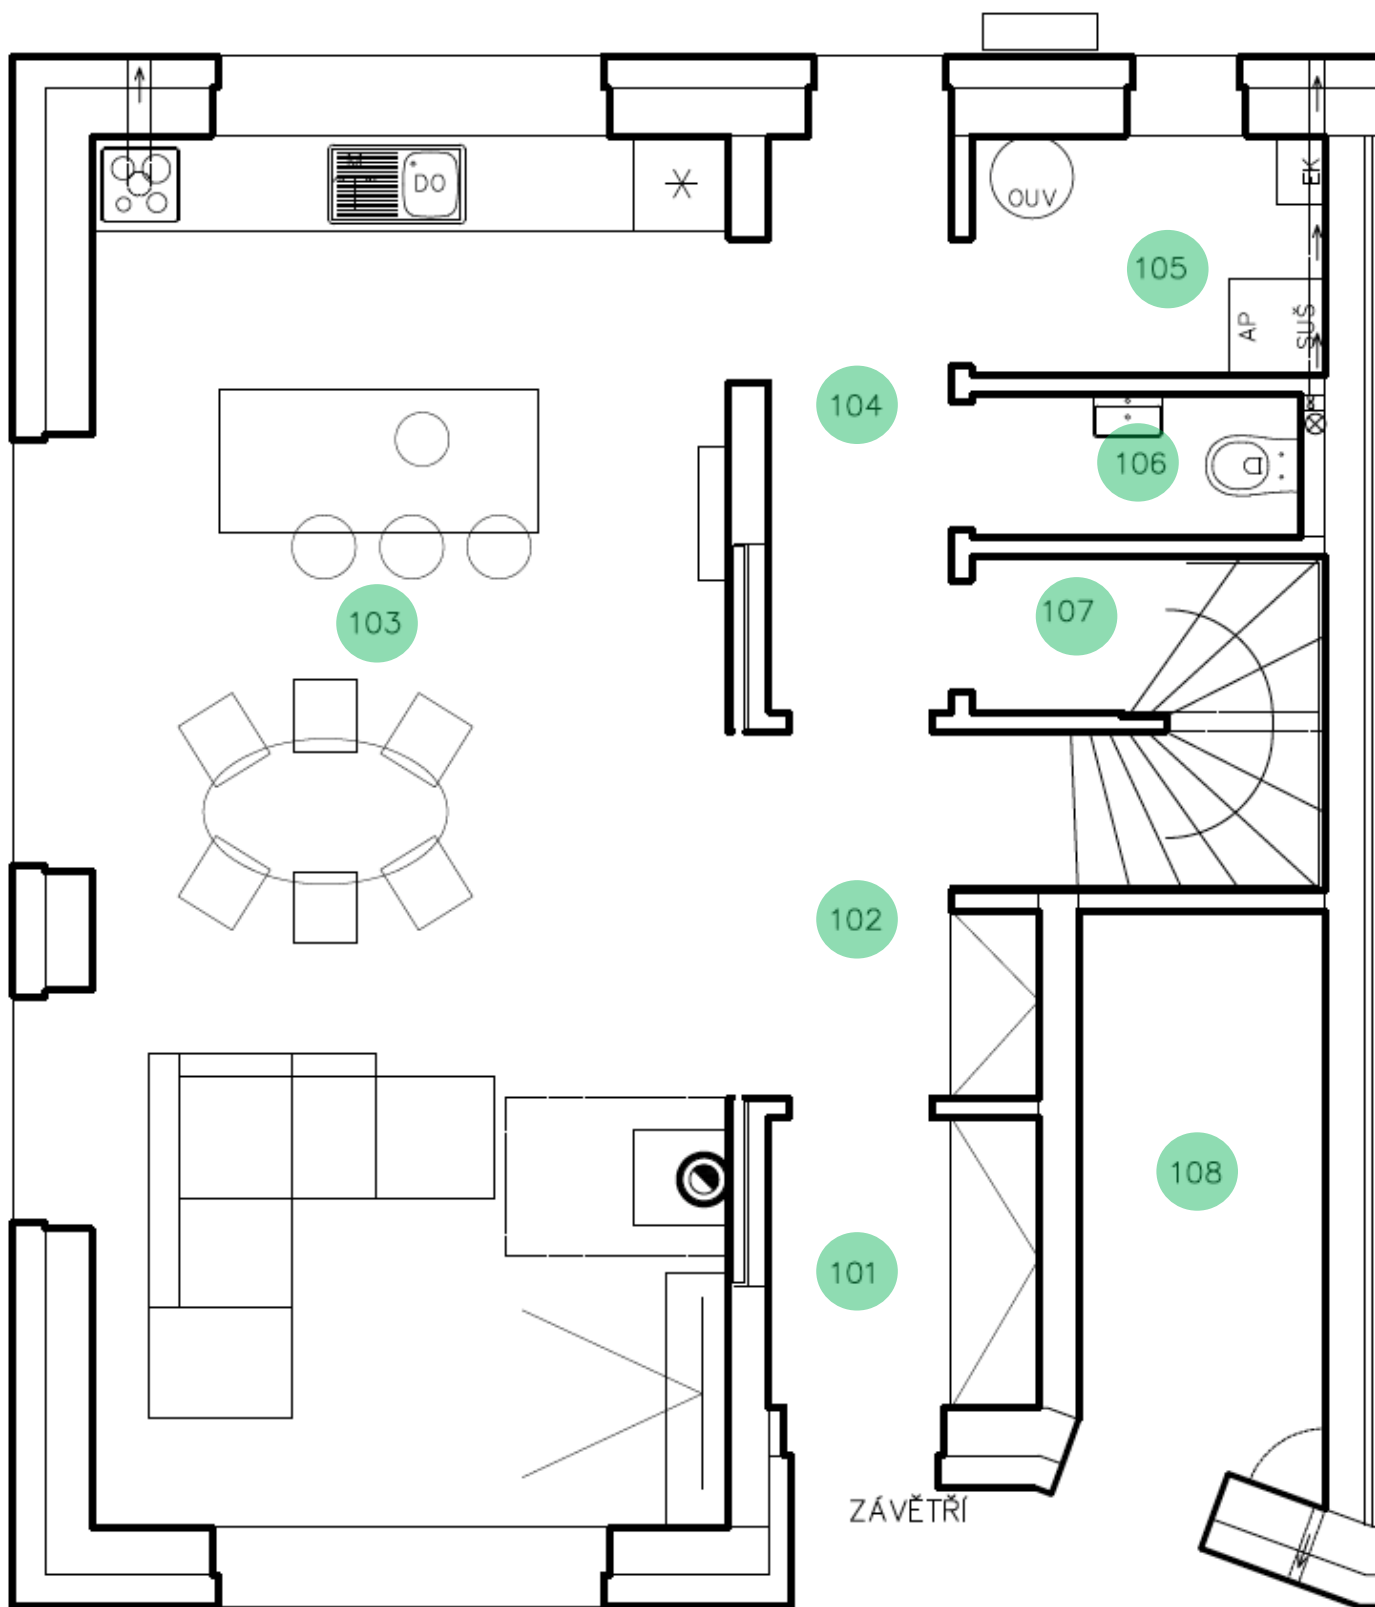

Č. MÍSTNOSTI	MÍSTNOST	VELIKOST
101	Zádveří	3,33 m ²
102	Chodba	3,58 m ²
103	Obývací pokoj s kuchyní	34,95 m ²
104	Chodba	4,65 m ²
105	Technická místnost	3,34 m ²
106	WC	1,87 m ²
107	Komora	2,17 m ²
108	Sklad	5,39 m ²
DŮM CLEKEM		122,36 m²




Kontakt:
724 769 497

ondrej@cernovicky.cz




Dům č.1

Patro

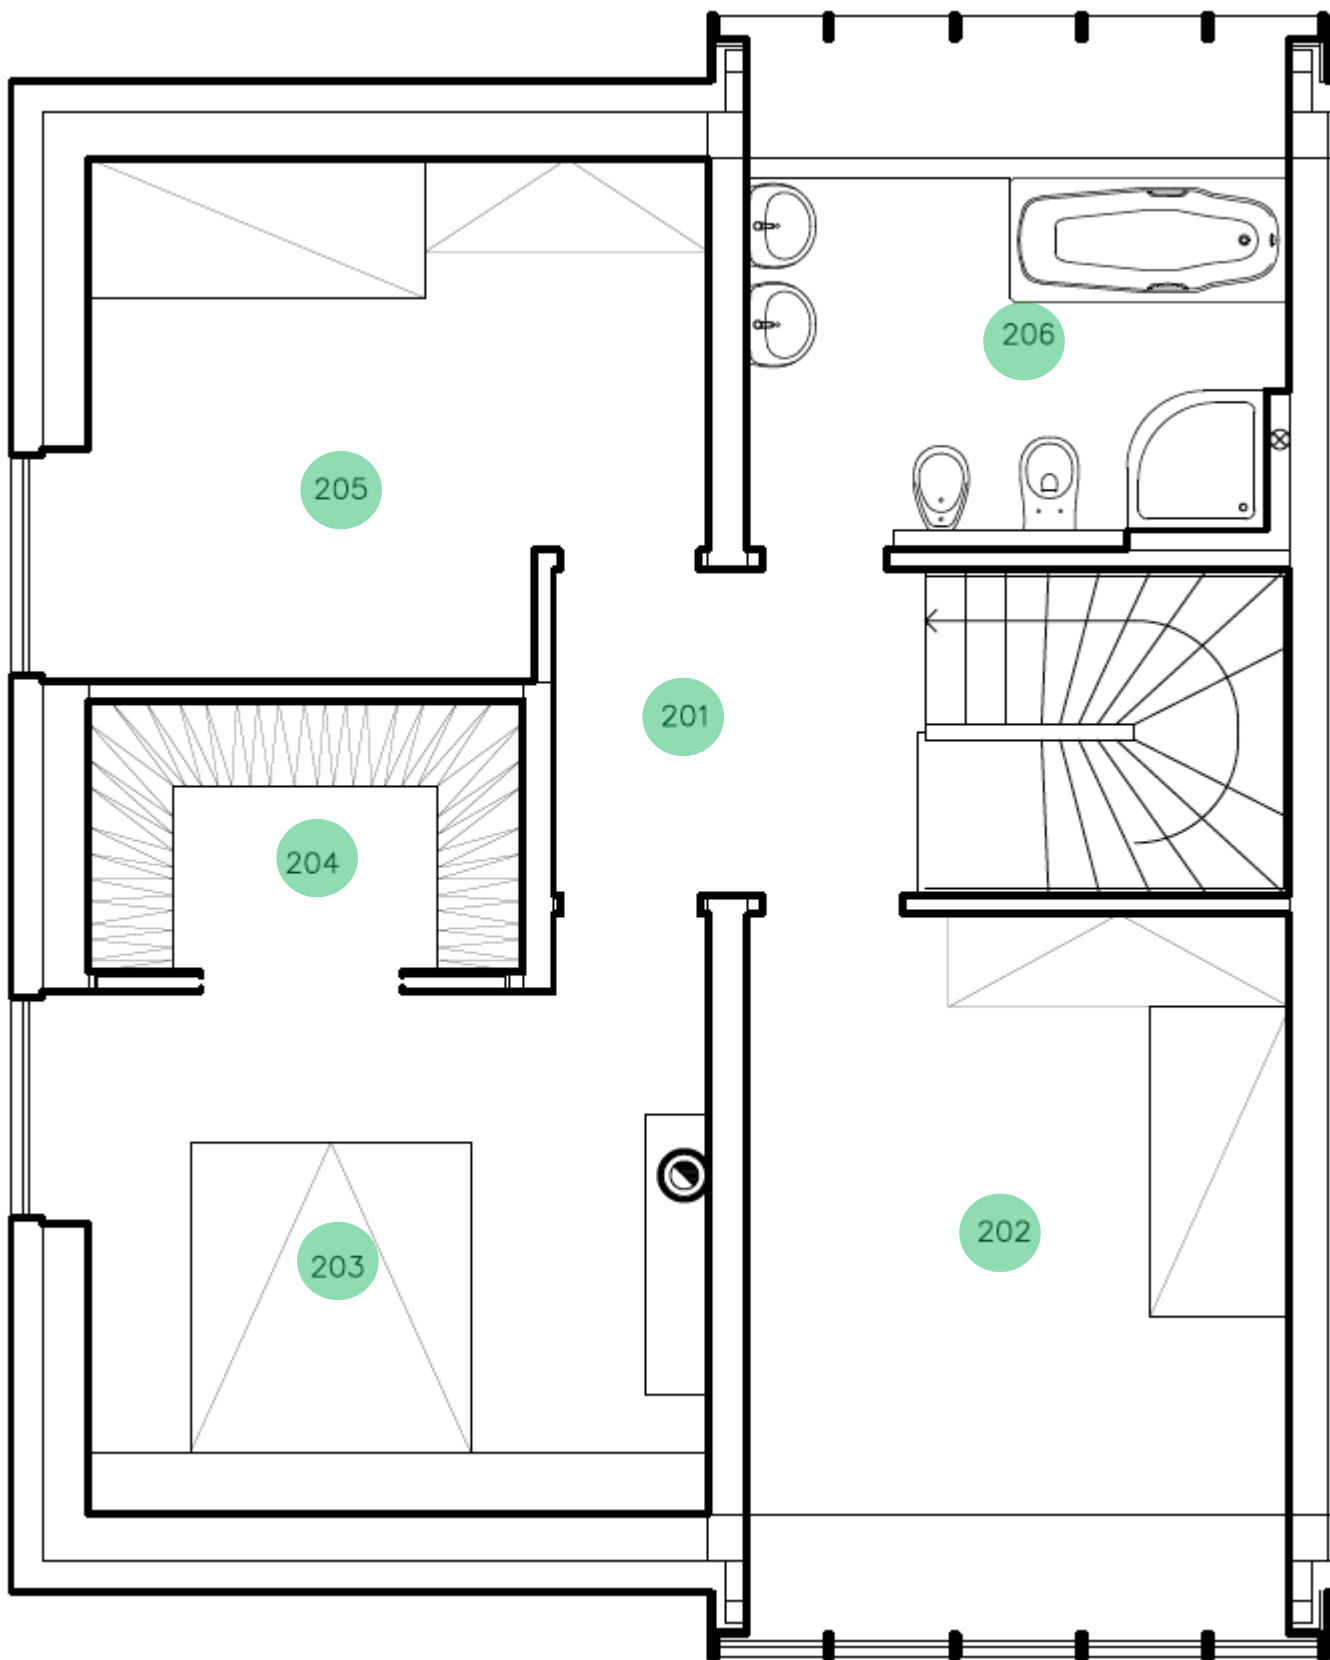

Č. MÍSTNOSTI	MÍSTNOST	VELIKOST
201	Chodba + Schodiště	9,84 m ²
202	Pokoj	13,56 m ²
203	Ložnice	13,95 m ²
204	Šatna	5,03 m ²
205	Pokoj	12,54 m ²
206	Koupelna	8,31 m ²
DŮM CLEKEM		122,36 m²

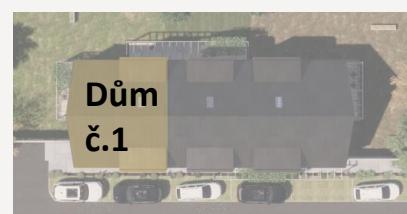

Kontakt:
724 769 497

ondrej@cernovicky.cz