


Dům č.2

Přízemí

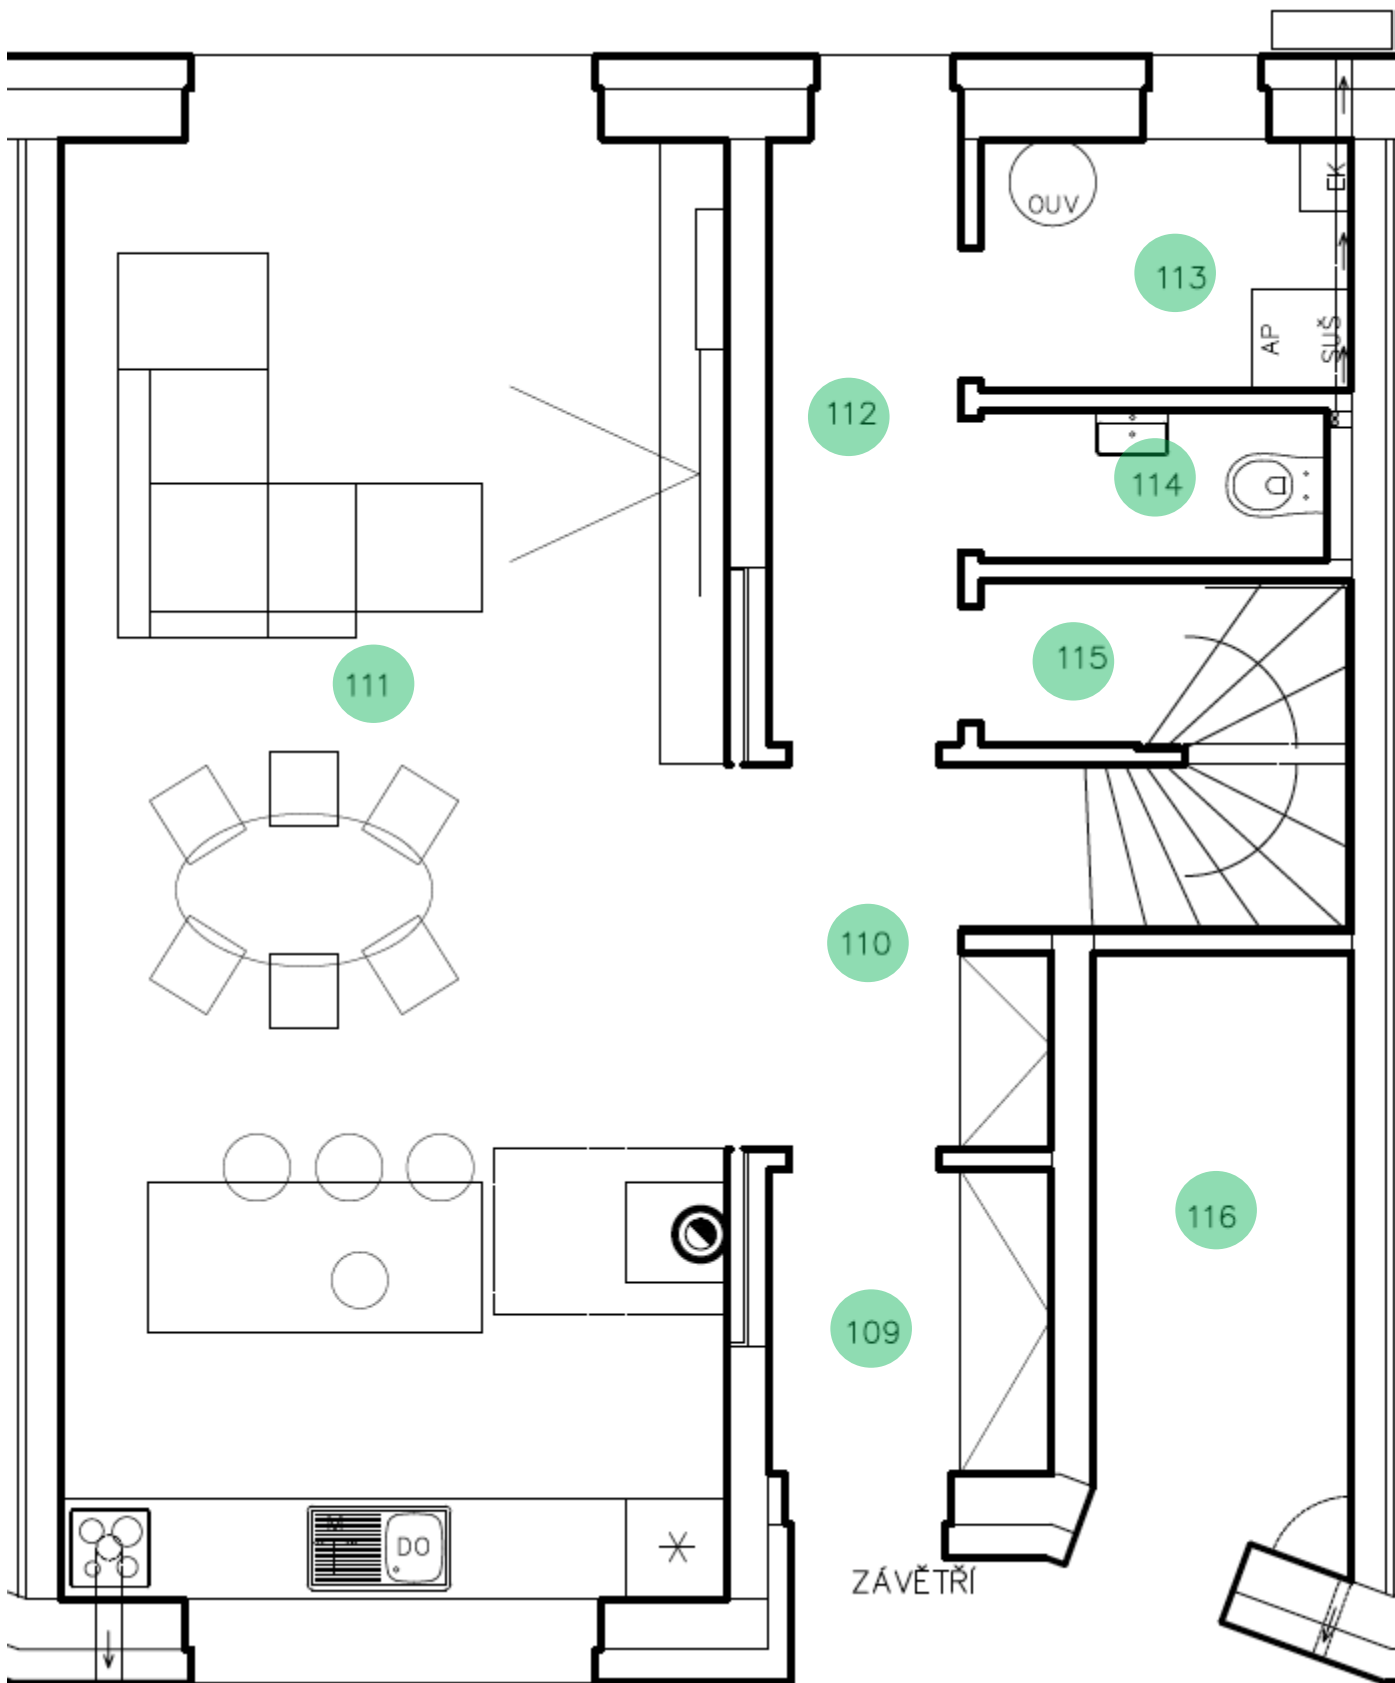


Č. MÍSTNOSTI	MÍSTNOST	VELIKOST
109	Zádveří	3,33 m ²
110	Chodba	3,58 m ²
111	Obývací pokoj s kuchyní	34,95 m ²
112	Chodba	4,65 m ²
113	Technická místnost	3,34 m ²
114	WC	1,87 m ²
115	Komora	2,17 m ²
116	Sklad	5,39 m ²
DŮM CLEKEM		122,36 m²



Kontakt:
724 769 497

ondrej@cernovicky.cz



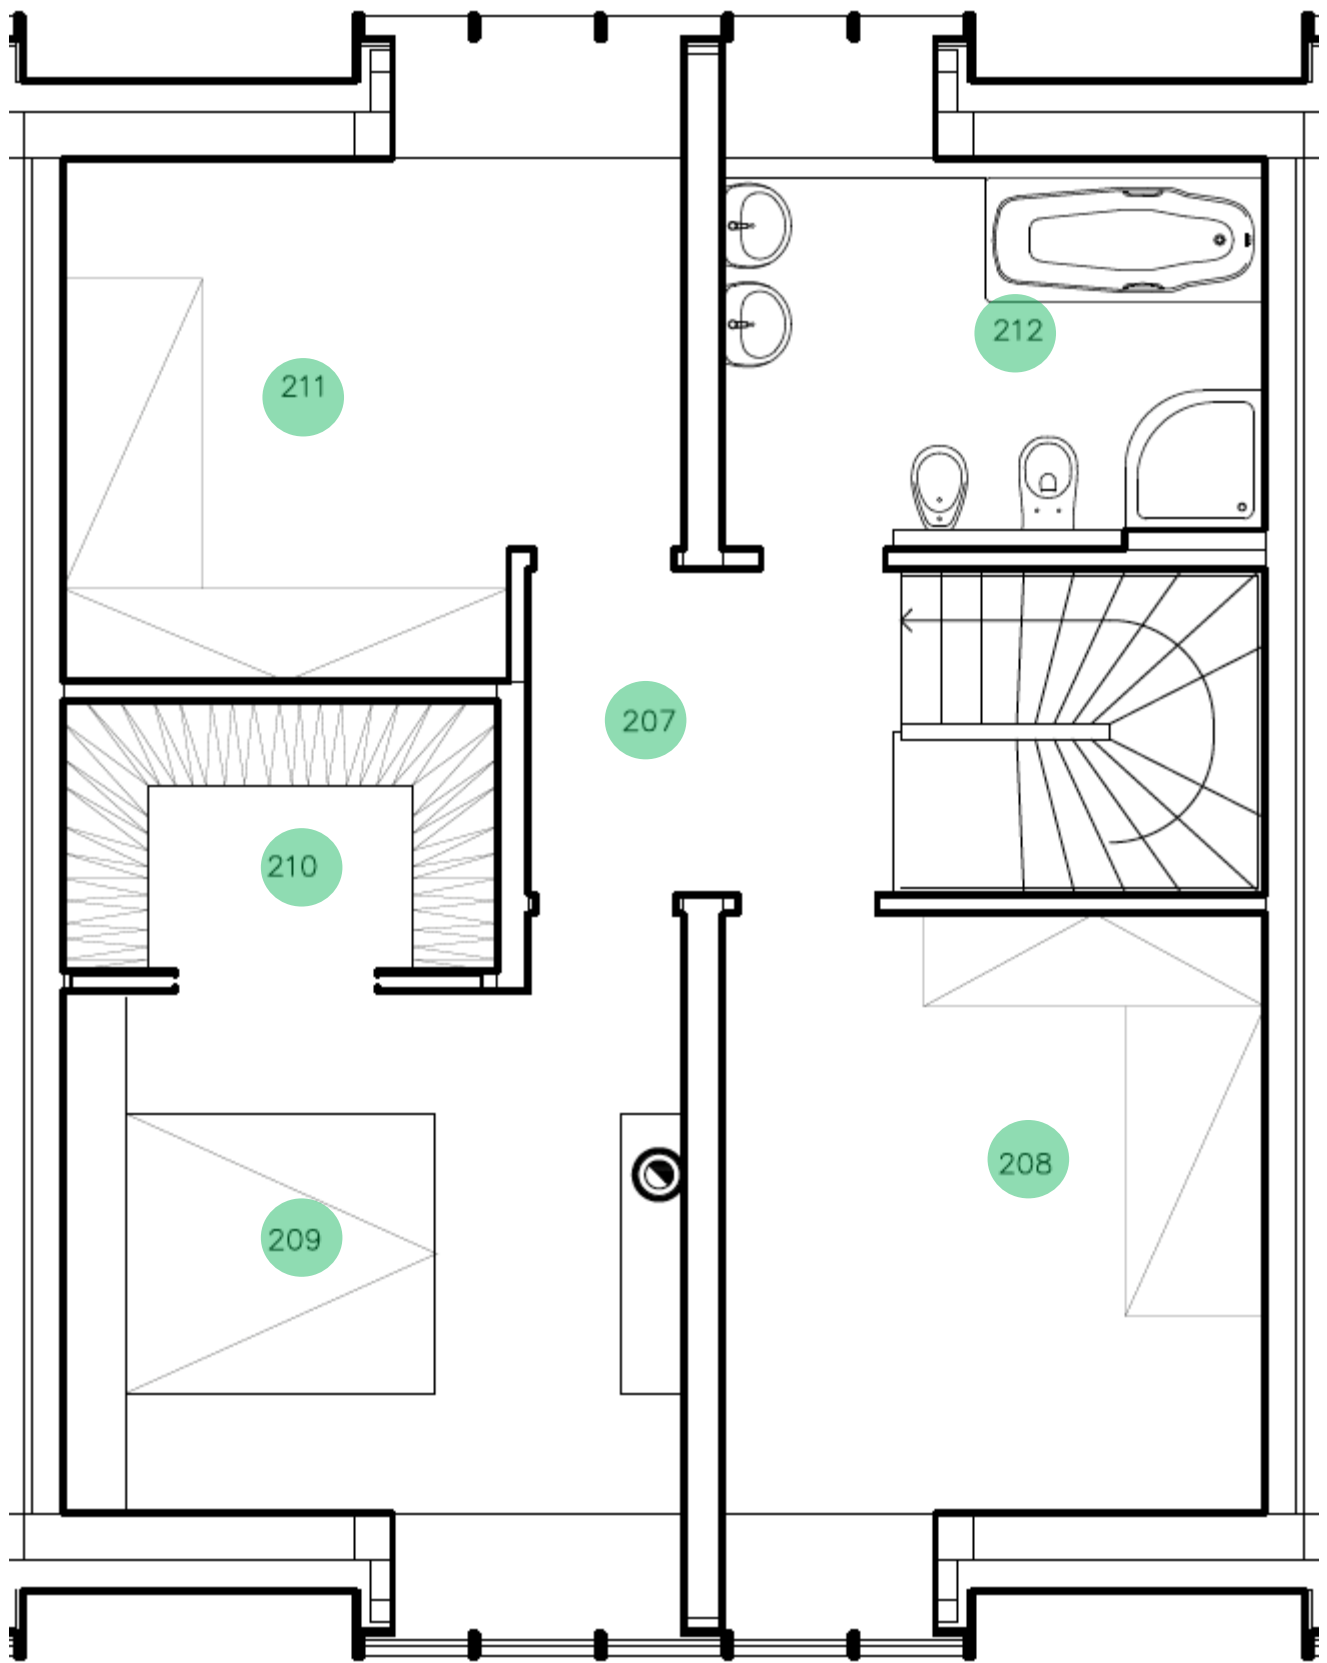

Č. MÍSTNOSTI	MÍSTNOST	VELIKOST
207	Chodba + Schodiště	9,84 m ²
208	Pokoj	13,56 m ²
209	Ložnice	13,95 m ²
210	Šatna	5,03 m ²
211	Pokoj	12,54 m ²
212	Koupelna	8,31 m ²
DŮM CLEKEM		122,51 m²



Kontakt:
724 769 497

ondrej@cernovicky.cz