




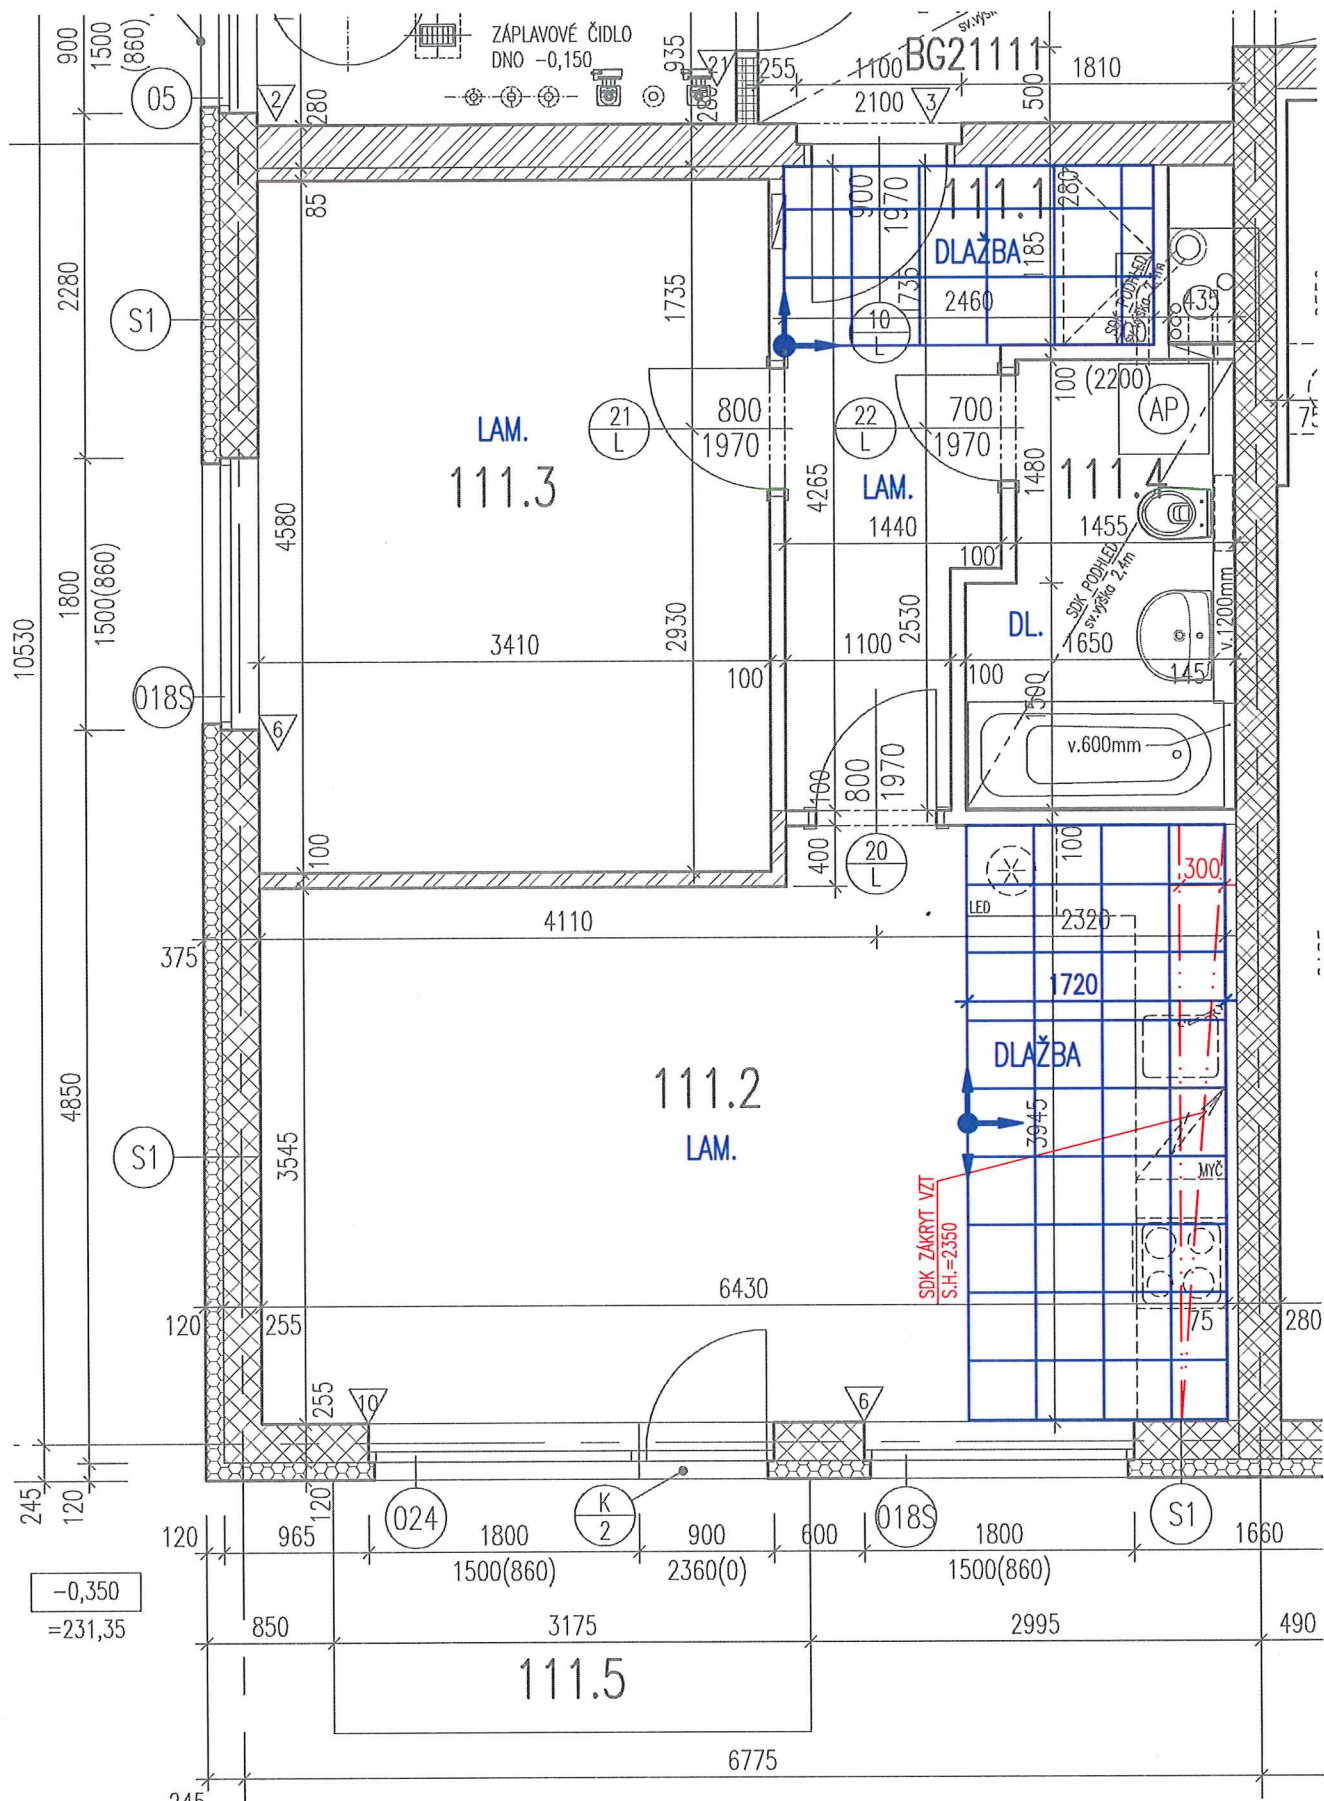

SKANSKA	pl. BARTÁKOVÁ JAHODNICE G	BYT č.: BG 21 111
	STÁVAJÍCÍ KONSTRUKCE / ROZVODY NOVÉ KONSTRUKCE / ROZVODY ODSTRANĚNO / ZRUŠENO	PŘÍLOHA č.: 1
	NÁZEV VÝKRESU: STAVEBNÍ ČÁST	1:50

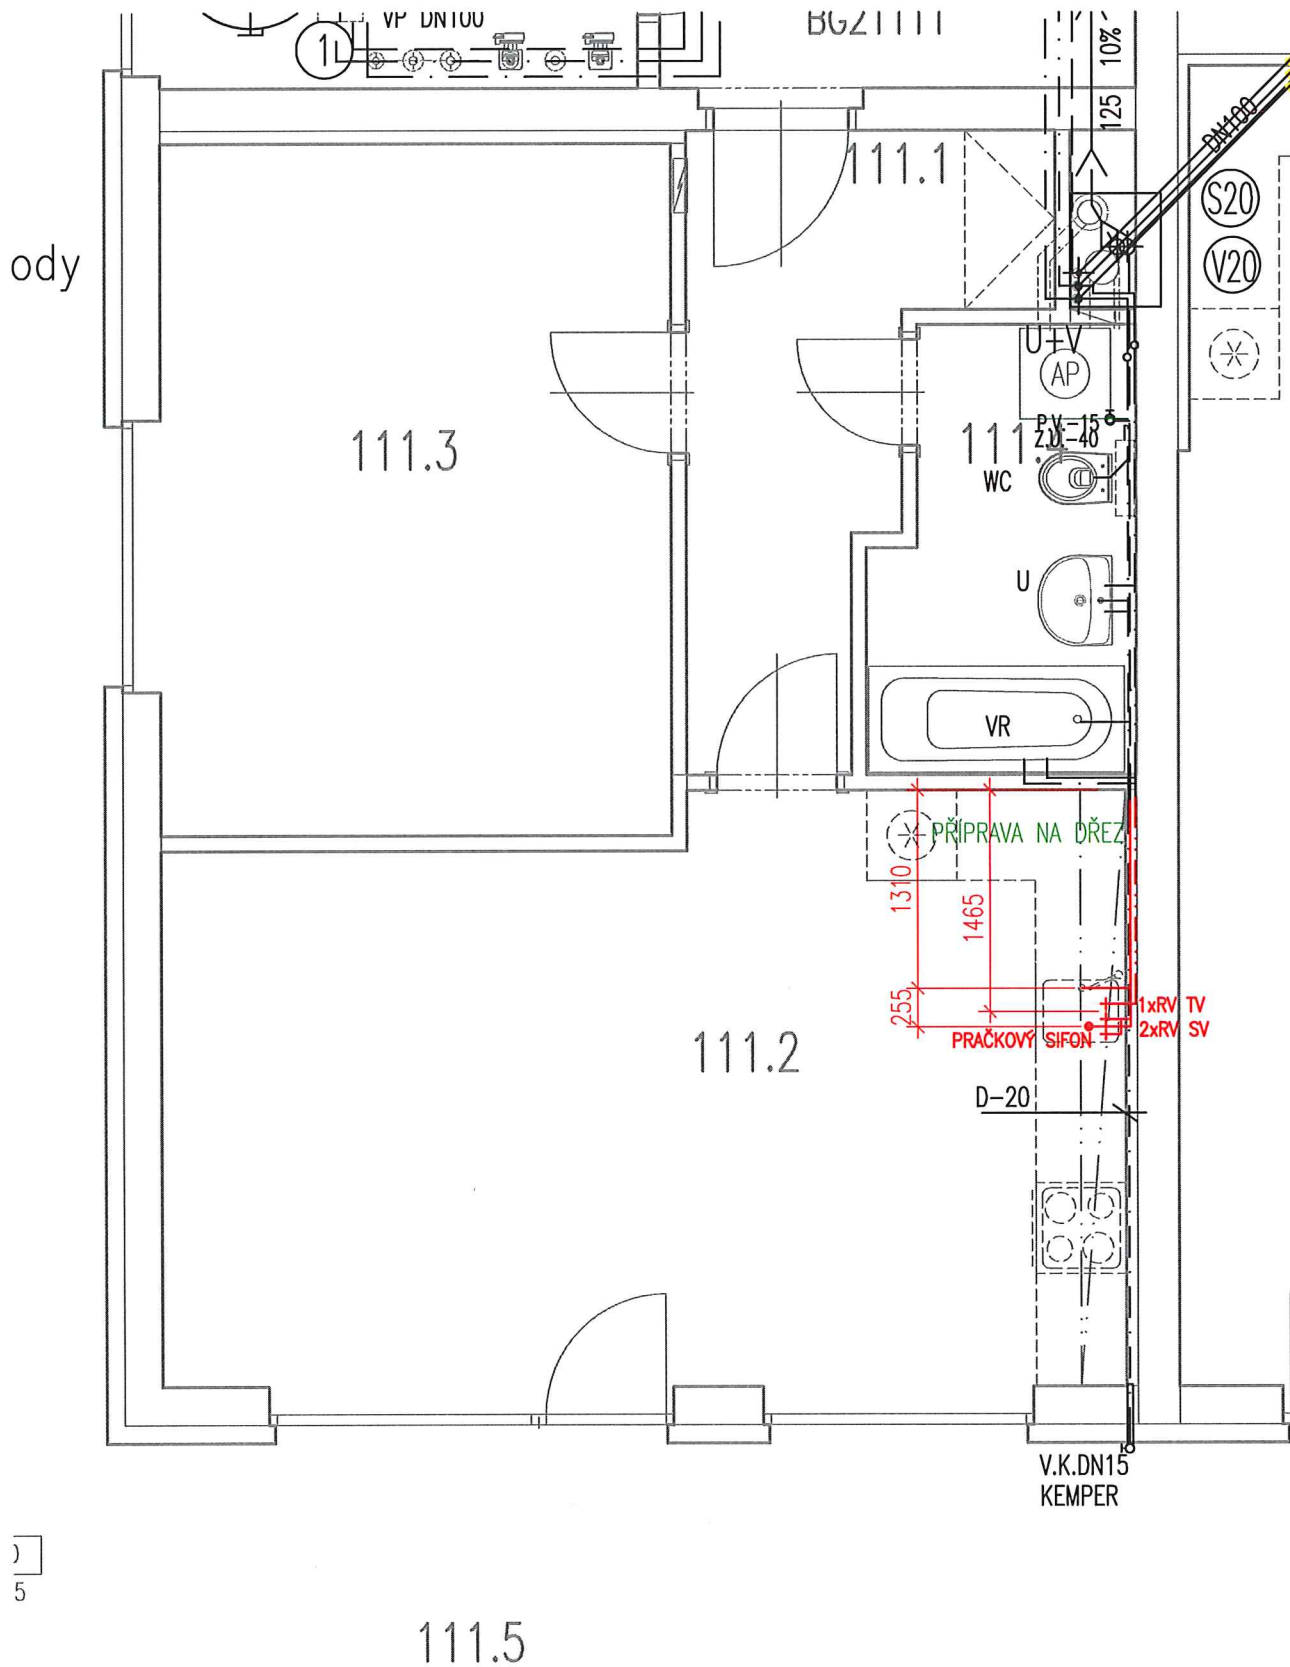


SKANSKA	JAHODNICE G		BYT č.: BG 21 111
	STÁVAJÍCÍ KONSTRUKCE / ROZVODY NOVÉ KONSTRUKCE / ROZVODY ODSTRANĚNO / ZRUŠENO	PŘÍLOHA č.: 2	
	NÁZEV VÝKRESU:	KANALIZACE + VODOVOD	
		1 : 50	

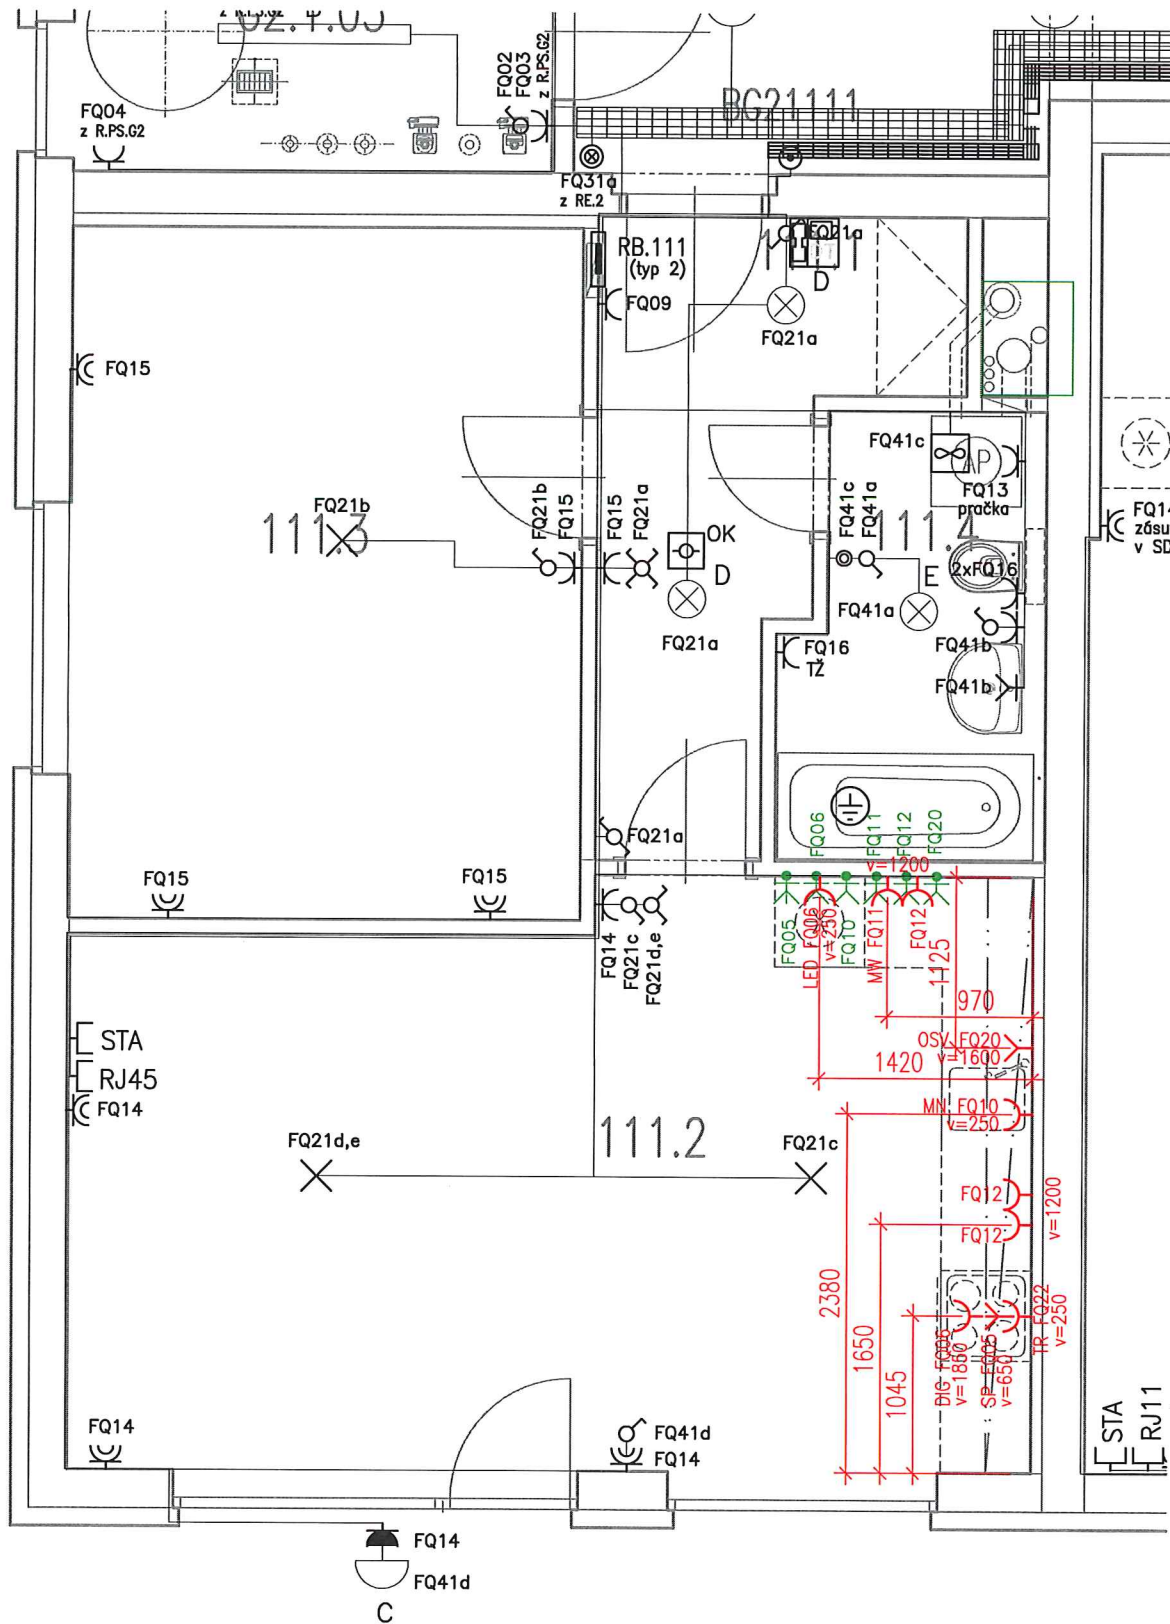

111.5

SKANSKA	JAHODNICE G		BYT č.: BG 21 111
		STÁVAJÍCÍ KONSTRUKCE / ROZVODY	PŘÍLOHA č.: 3
		NOVÉ KONSTRUKCE / ROZVODY	
		ODSTRANĚNO / ZRUŠENO	
	NÁZEV VÝKRESU: ELEKTROINSTALACE		1 : 50

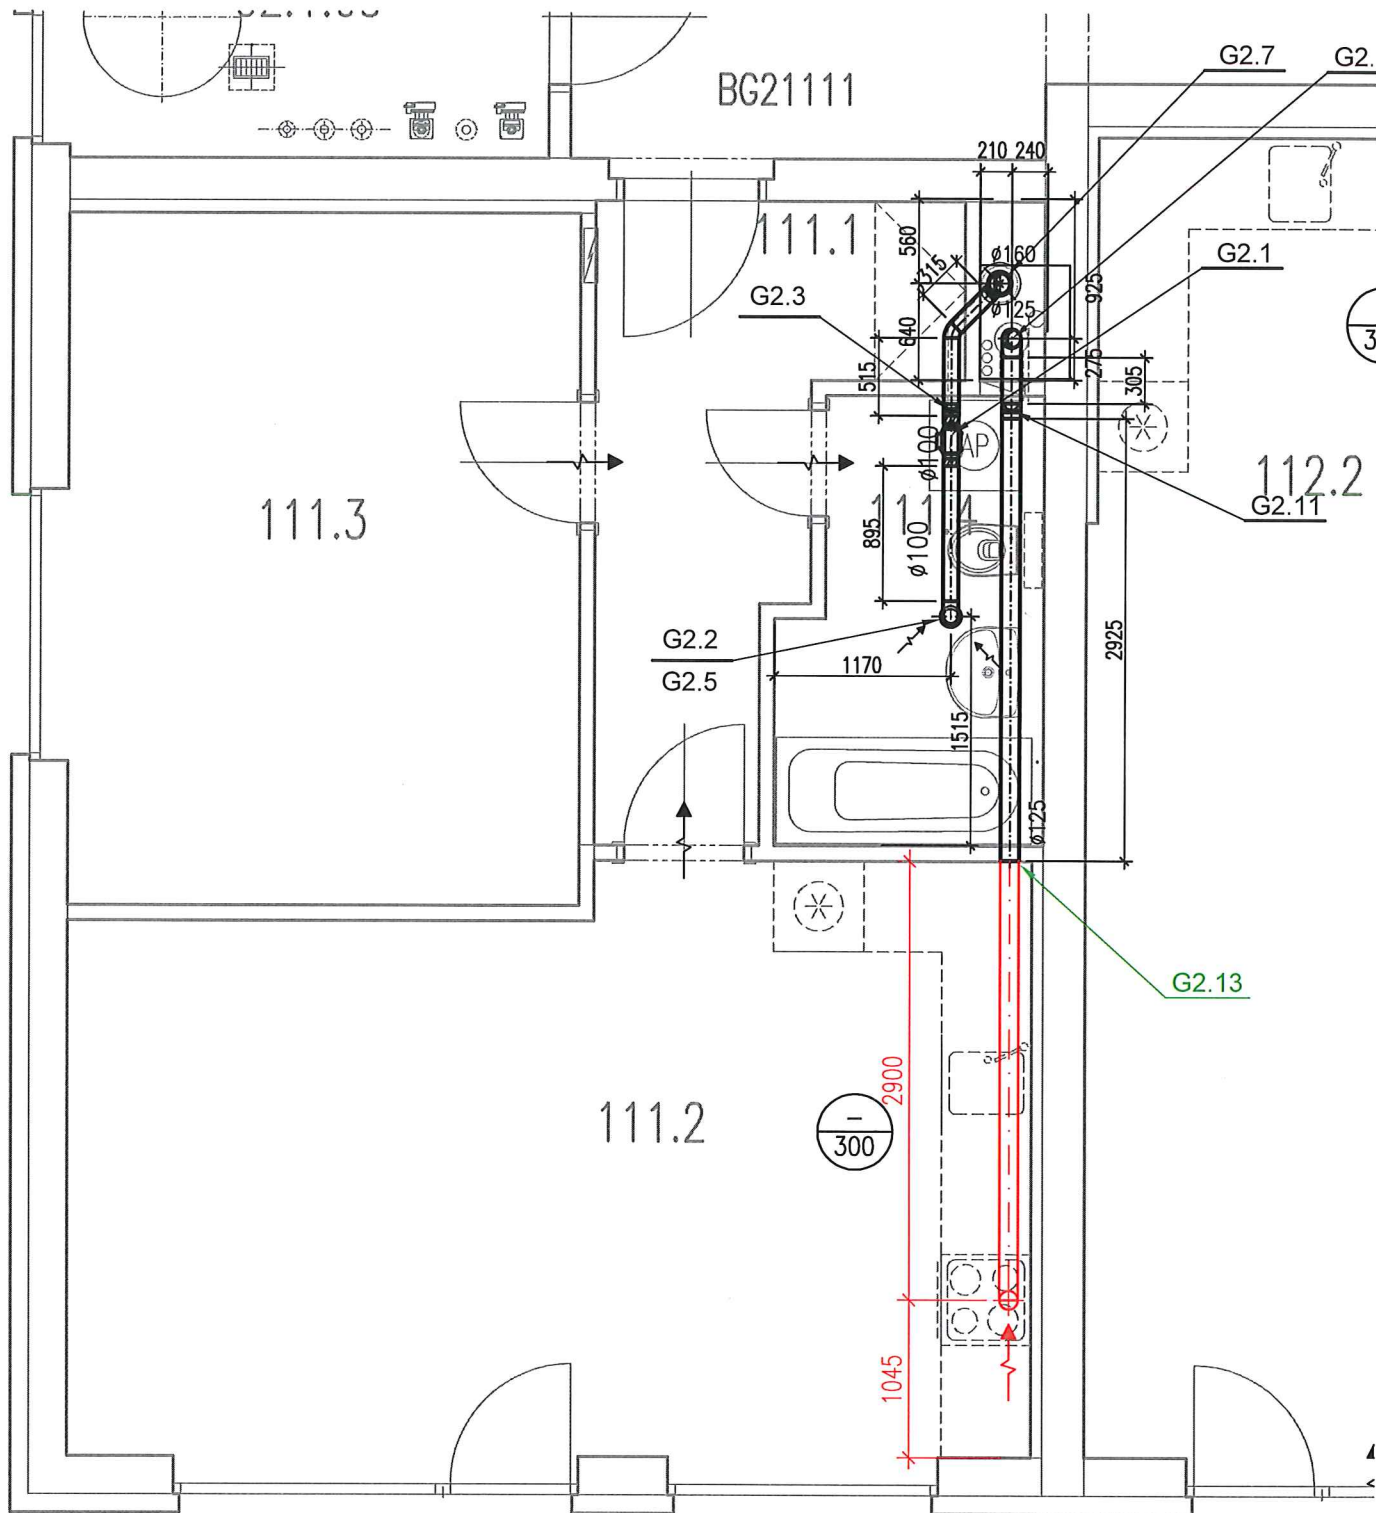

111.5

112

SKANSKA	JAHODNICE G		BYT č.: BG 21 11
		STÁVAJÍCÍ KONSTRUKCE / ROZVODY	PŘÍLOHA č.: 4
		NOVÉ KONSTRUKCE / ROZVODY	
		ODSTRANĚNO / ZRUŠENO	
	NÁZEV VÝKRESU: VZDUCHOTECHNIKA		1 : 50