


1.NP

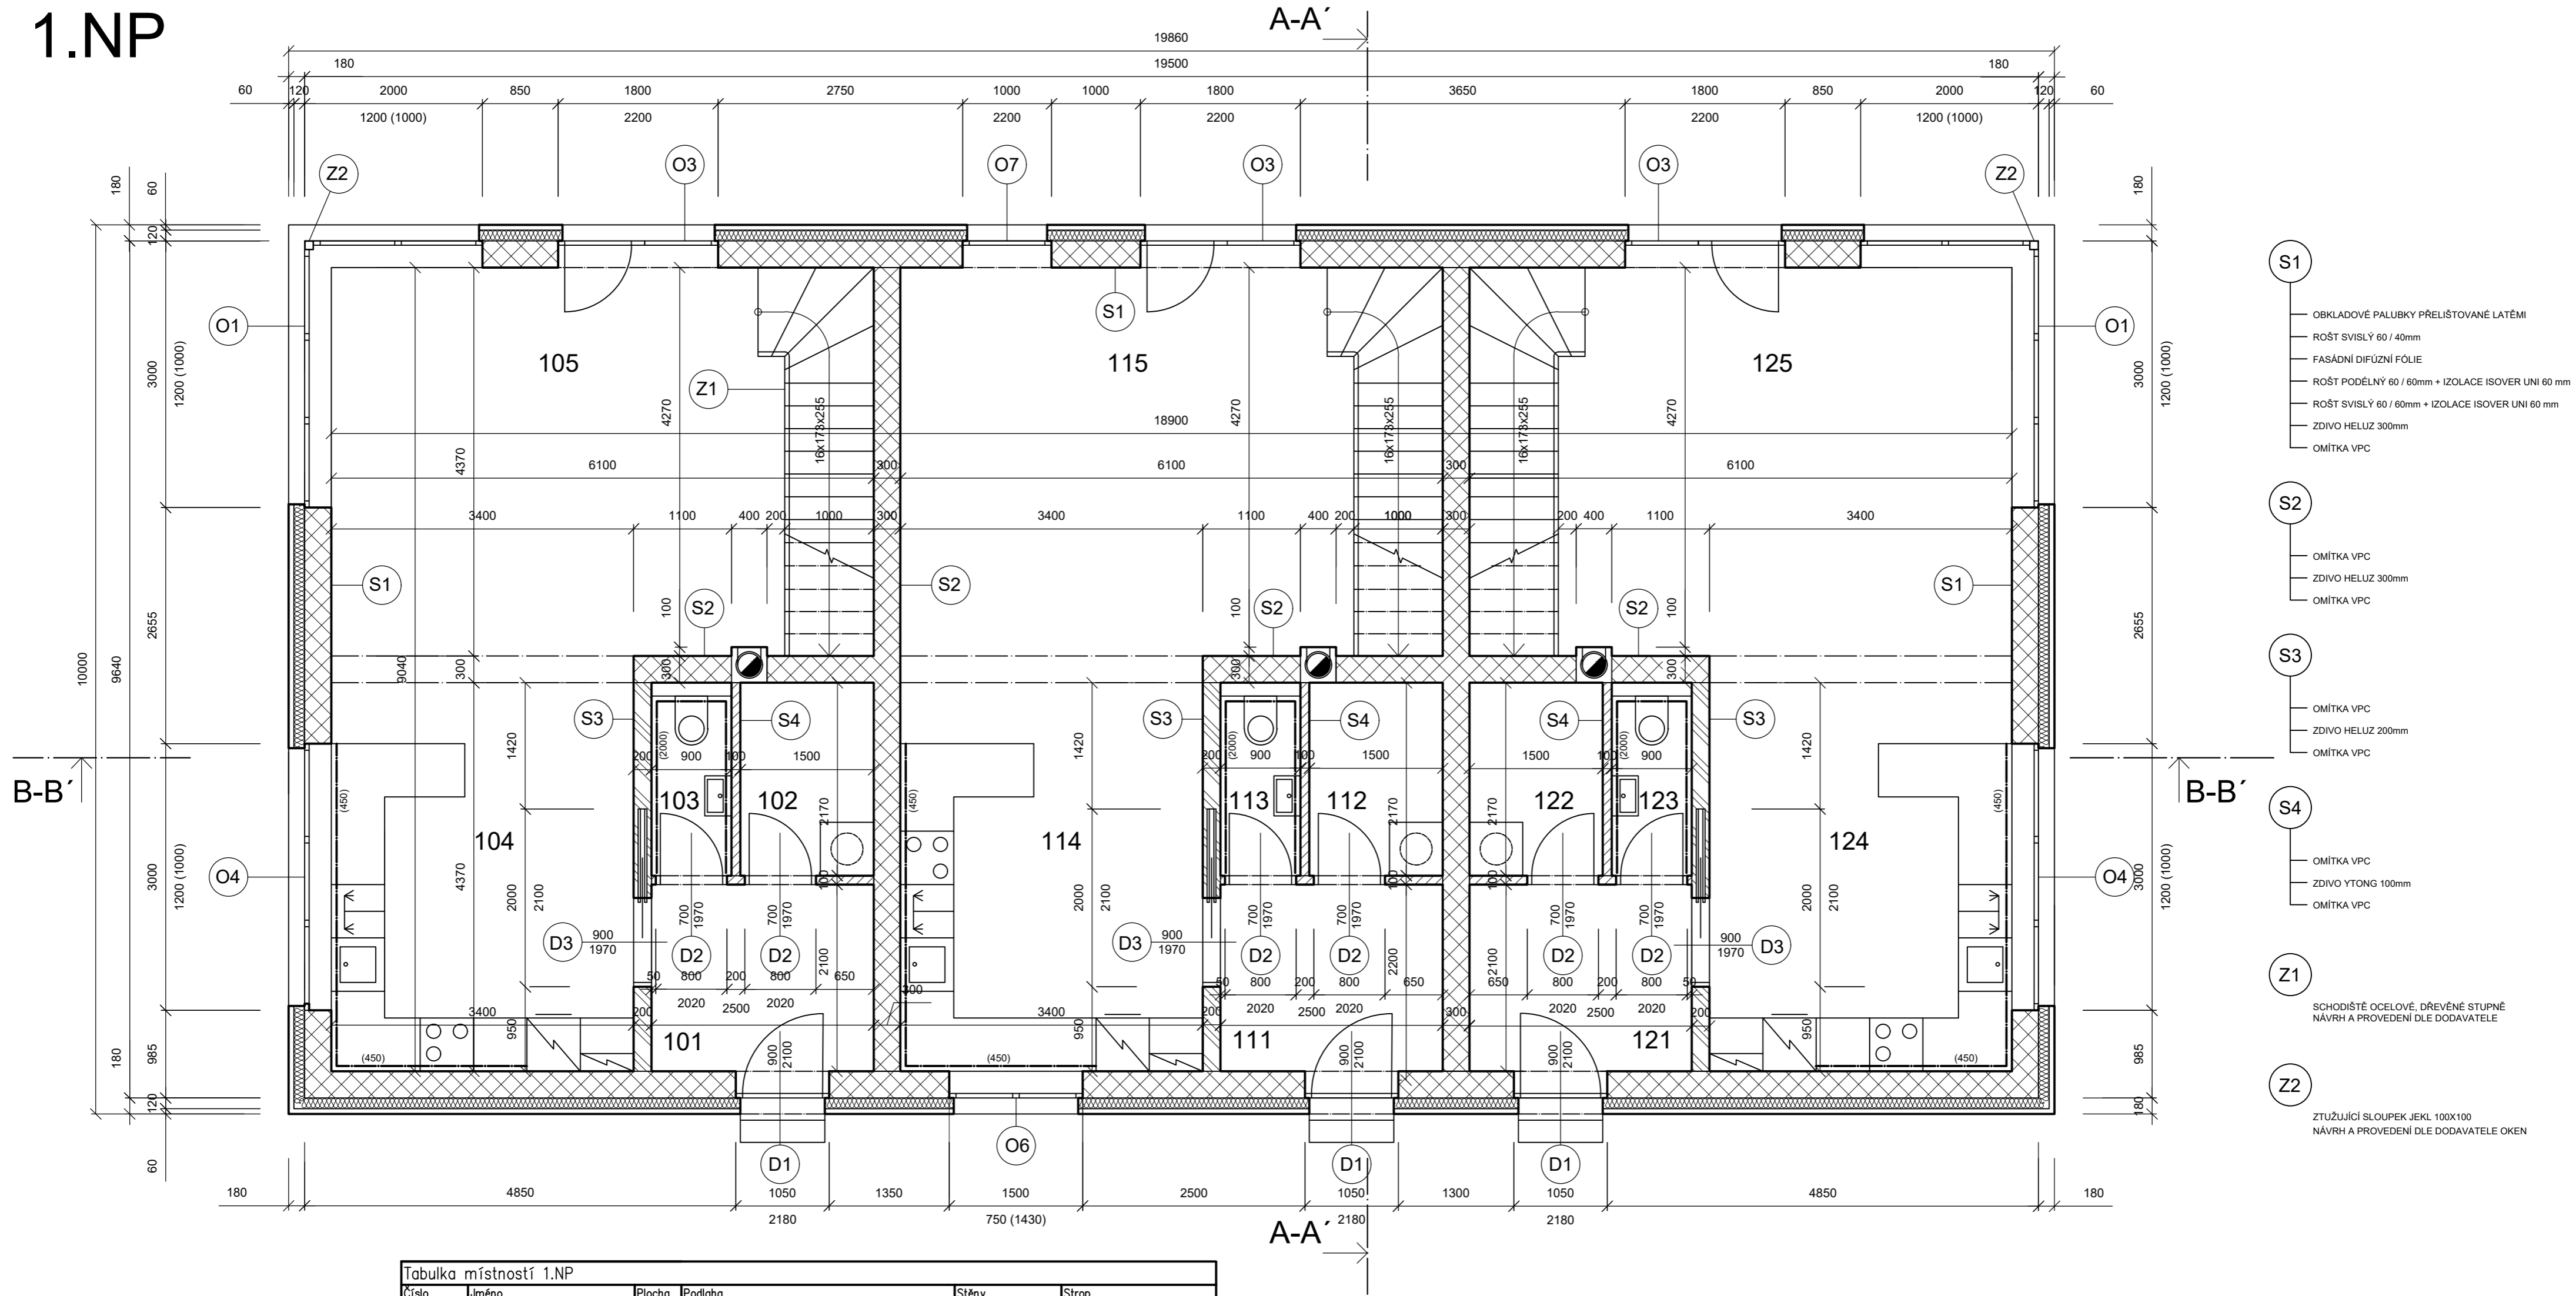

- S1**
 - OBKLADOVÉ PALUBKY PŘELÍŠTOVANÉ LATĚMI
 - ROŠT SVISLÝ 60 / 40mm
 - FASÁDNÍ DIFUZNÍ FÓLIE
 - ROŠT PODELNÝ 60 / 60mm + IZOLACE ISOVER UNI 60 mm
 - ROŠT SVISLÝ 60 / 60mm + IZOLACE ISOVER UNI 60 mm
 - ZDIVO HELUZ 300mm
 - OMÍTKA VPC
- S2**
 - OMÍTKA VPC
 - ZDIVO HELUZ 300mm
 - OMÍTKA VPC
- S3**
 - OMÍTKA VPC
 - ZDIVO HELUZ 200mm
 - OMÍTKA VPC
- S4**
 - OMÍTKA VPC
 - ZDIVO YTONG 100mm
 - OMÍTKA VPC
- Z1**
 - SCHODIŠTĚ OCELOVÉ, DŘEVĚNÉ STUPNĚ
 - NÁVRH A PŘEVODĚNÍ DLE DODAVATELE
- Z2**
 - ZTUŽUJÍCÍ SLOUPEK JEKL 100x100
 - NÁVRH A PŘEVODĚNÍ DLE DODAVATELE OKEN

Tabulka místností 1.NP					
Číslo	Jméno	Plocha [m ²]	Podlaha	Stěny	Strop
1.NP					
ČÁST A					
101	ZÁDVEŘÍ	5.70	KERAMICKÁ DLAŽBA	MALBA	OMÍTKA
102	TECHNICKÁ MÍSTNOST	3.33	KERAMICKÁ DLAŽBA	MALBA	OMÍTKA
103	WC	2.03	KERAMICKÁ DLAŽBA	MALBA	OMÍTKA
104	KUCHYŇĚ	15.88	KERAMICKÁ DLAŽBA	MALBA/KER.OBKŁAD	OMÍTKA
105	OBÝVACÍ POKOJ	27.07	DŘEVĚNÁ LEPENÁ PODLAHA	MALBA	OMÍTKA
ČÁST B					
111	ZÁDVEŘÍ	5.70	KERAMICKÁ DLAŽBA	MALBA	OMÍTKA
112	TECHNICKÁ MÍSTNOST	3.33	KERAMICKÁ DLAŽBA	MALBA	OMÍTKA
113	WC	2.03	KERAMICKÁ DLAŽBA	MALBA	OMÍTKA
114	KUCHYŇĚ	15.88	KERAMICKÁ DLAŽBA	MALBA/KER.OBKŁAD	OMÍTKA
115	OBÝVACÍ POKOJ	27.07	DŘEVĚNÁ LEPENÁ PODLAHA	MALBA	OMÍTKA
ČÁST C					
121	ZÁDVEŘÍ	5.70	KERAMICKÁ DLAŽBA	MALBA	OMÍTKA
122	TECHNICKÁ MÍSTNOST	3.33	KERAMICKÁ DLAŽBA	MALBA	OMÍTKA
123	WC	2.03	KERAMICKÁ DLAŽBA	MALBA	OMÍTKA
124	KUCHYŇĚ	15.88	KERAMICKÁ DLAŽBA	MALBA/KER.OBKŁAD	OMÍTKA
125	OBÝVACÍ POKOJ	27.07	DŘEVĚNÁ LEPENÁ PODLAHA	MALBA	OMÍTKA

Celková obestavěná plocha [m²]: 198.6

LEGENDA

- ZDIVO HELUZ 300 mm
- ZDIVO HELUZ 200 mm
- ZDIVO YTONG 100 mm
- MINERÁLNÍ TEPELNÁ IZOLACE

±0.000 = 874,20 m n. m.

HLAVNÍ INŽENÝR PROJEKTU	ZODP. PROJEKTANT	VYPRACOVAL		
Ing. Pavel Vlček	Ing. Pavel Vlček	Ing. Marie Hnojská		
T. G. Masaryka 121				
342 01 Sušice				
OBJEDNATEL: HAUSWALD s.r.o., Srní 221, 341 92 Srní			FORMÁT	A2
			MĚŘÍTKO	1:50
AKCE: Novostavba RD Srní na pozemku parc. č. 1978/11 v k.ú. Srní			DATUM	5/2021
			ČÍSLO Z.	DSP
OBSAH: PŮDORYS 1.NP			ČÁST	D.1.1.1
			Č. VÝKR	02